Rietavo savivaldybės teritorijoje esančių magistralinių dujotiekių ir susijusios infrastruktūros apsaugos zonų planas
M 1:2000

Lapo išdėstymo schema

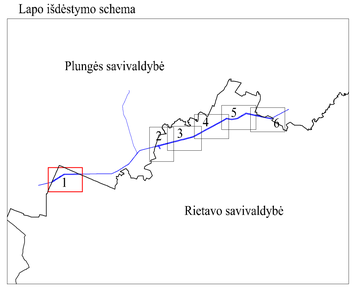

686000100103
686000010174
686000010105
440001086215
686000100103
686000010063
440049701933
440028419607
440001718814
440008809670
440008494637
Plungės savivaldybė
Rietavo savivaldybė
KMK
KAS
DSS

Lietuvos Respublikos teritorijos M1:10000 skaitmeninis rastrinis ortofotografinis žemėlapis ORT10LT
Nacionalinė žemės tarnyba prie ŽŪM , 2018-2020
VĮ "Registrų centras" žemės sklypų ribos, 2021

Sutartiniai ženklai:

- KAS — Katodinės apsaugos stotis
- KMK — Kontrolės ir matavimo kolonėlė (toliau - KMK) ir jos apsaugos zona (1m atstumu nuo KMK centro)**
- KMK — Suprojektuota kontrolės ir matavimo kolonėlė (toliau - KMK) ir jos apsaugos zona (1m atstumu nuo KMK centro)**
- DSS — Dujų skirstymo stotis
- Savivaldybių ribos
- Magistralinis dujotiekis (toliau - MD)
- Praplūtimo vamzdis
- Teritorijos, kurioje yra MD įrenginių ir statinių (stočių, uždarymo įtaisų, valymo ir diagnozavimo įtaisų paleidimo ir priėmimo kamerų, Slėgio ribojimo mazgų), apėvėrimas
- Žemos įtampos požeminės elektros linijos (su MD susijusi infrastruktūra)
- Įžeminimo juosta (su MD susijusi infrastruktūra)
- Ryšių tinklų linijos (su MD susijusi infrastruktūra)
- Žemės sklypų ribos

Žemės sklypų teritorijos, kuriuose nustatomos arba tikslinamos MD, elektros ar ryšių apsaugos zonos, unikalus numeris, ribos, jų matavimo tipai:

- 0000-0000-0000 — Kadastriniai matavimai (Lietuvos koordinačių sistema (LKS-94))
- 0000-0000-0000 — Preliminarūs matavimai
- IVŽ — Laisvos valstybinės žemės (VŽ) teritorijos, kuriose nustatomos MD ar elektros tinklų apsaugos zonos, ribos ir eilės numeris
- Planu nustatomos MD ir naftotiekių (produktotiekių) apsaugos zonos (III skyrius, penktasis skirsnis) (kodas 107)*
- Esamos, bet planu tikslinamos MD ir naftotiekių (produktotiekių) apsaugos zonos (III skyrius, penktasis skirsnis) (kodas 107)*
- Esamos ir įregistruotos MD ir naftotiekių (produktotiekių) apsaugos zonos (III skyrius, penktasis skirsnis) (kodas 107)*
- Planu nustatomos elektros tinklų apsaugos zonos (III skyrius, ketvirtasis skirsnis) (kodas 106) (su MD susijusi infrastruktūra)**
- Planu nustatomos elektroninių ryšių tinklų apsaugos zonos (III skyrius, vienuoliktas skirsnis) (kodas 101) (su MD susijusi infrastruktūra)***

Pastabos:
* vadovaujantis LR specialiųjų žemės naudojimo sąlygų įstatymo 27 str. 1) MD vamzdyno apsaugos zona - išilgai vamzdyno trasos esanti žemės juosta, kurios ribos yra po 25 metrus į abi pusės nuo vamzdyno ašies, virš šios juostos esanti oro erdvė, po šia juosta esanti žemė bei visados virš šios juostos ir po ja, ši kitų MD įrenginių ir statinių (stočių, uždarymo įtaisų, valymo ir diagnozavimo įtaisų paleidimo ir priėmimo kamerų, slėgio ribojimo mazgų) apsaugos zona – žemės juosta, kurios ribos yra 75 metrų atstumu aplink teritorijas, kuriuje yra šie įrenginiai ar statiniai: aptvertą teritoriją, virš šios juostos esanti oro erdvė ir žemė po šia juosta;
** vadovaujantis LR specialiųjų žemės naudojimo sąlygų įstatymo 24 str. po 1 ir 3 d.v šios nuo žemos įtampos požeminių elektros linijų;
*** vadovaujantis LR specialiųjų žemės naudojimo sąlygų įstatymo 45 str. po 1 metrį į abi puses nuo šių įžeminę linijų, vamzdžio virš jos ir žemė po šia juosta.

Parašikos Nr.	Akademijos g. 15, Kauno raj., Lapių k., Kauno raj. sav., LT-54469, Lietuva; tel. +370 (37) 351 000; faksas +370 (37) 351 001; el. paštas info@inzinerija.lt; www.inzinerija.lt; duomenys kaupiami ir saugomi Juridinių asmenų registre, kodas 300060819	INŽINERIJA LT Geodezija • Projektavimas				Rietavo savivaldybės teritorijoje esančių magistralinių dujotiekių ir susijusios infrastruktūros apsaugos zonų planas		
	Sutarties Nr. 553093 (5)					Laida: 1		M 1:2000
Parengė	Vardas Pavardė	Kvalifikacijos pat. Nr.	Parašas	Data	Lapų skaičius: 6	Lapo nr.: 1	A.V.	
Direktorius	Valdemaras Čiunka	16KV-748		2022-06-17				
Mat. asistentas	Justinas Pocius							

Rietavo savivaldybės teritorijoje esančių magistralinių dujotiekių ir susijusios infrastruktūros apsaugos zonų planas
M 1:2000

Lapo išdėstymo schema

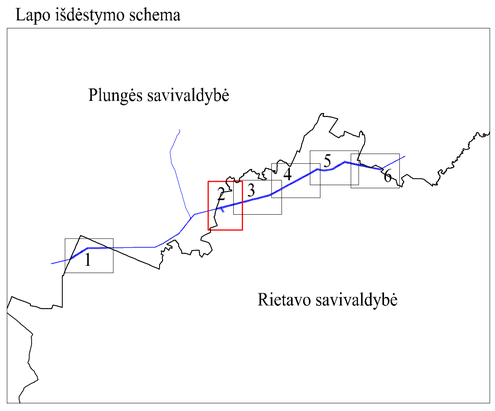

680700010132
440008124065
680700010010
680700010115
VŽ2
680700010158
Plungės savivaldybė
Rietavo savivaldybė
680700010111
6807000
440016270647
KMK
KMK
KMK
KMK
KMK
KMK
KAS
VŽ1
680700010158
KMK
440032487913
KMK
Rietavo DSS
680700010130
440016270903
440016270436

Lietuvos Respublikos teritorijos M1:10000
skaitmeninis rastrinis ortofotografinis žemėlapis ORT10LT
Nacionalinė žemės tarnyba prie ŽŪM , 2018-2020
VĮ "Registrų centras" žemės sklypų ribos, 2021

Sutartiniai ženklai:

- KAS — Katodinės apsaugos stotis
- KMK — Kontrolės ir matavimo kolonėlė (toliau - KMK) ir jos apsaugos zona (1m atstumu nuo KMK centro)**
- KMK — Suprojektuota kontrolės ir matavimo kolonėlė (toliau - KMK) ir jos apsaugos zona (1m atstumu nuo KMK centro)**
- DSS — Dujų skirstymo stotis
- Savivaldybių ribos
- Magistralinis dujotiekis (toliau - MD)
- Prapūtimo vamzdis
- Teritorijos, kurioje yra MD įrenginių ir statinių (stočių, uždarymo įtaisų, valymo ir diagnozavimo įtaisų paleidimo ir priėmimo kamerų, Slėgio ribojimo mazgų), aptvėrimas
- Žemos įtampos požeminės elektros linijos (su MD susijusi infrastruktūra)
- Įžeminimo juosta (su MD susijusi infrastruktūra)
- Ryšių tinklų linijos (su MD susijusi infrastruktūra)
- Žemės sklypų ribos

Žemės sklypų teritorijos, kurioms nustatomos arba tikslinamos MD, elektros ar ryšių apsaugos zonos, unikalus numeris, ribos, jų matavimo tipai:

- 0000-0000-0000 — Kadastriniai matavimai (Lietuvos koordinačių sistema (LKS-94))
- 0000-0000-0000 — Preliminarūs matavimai
- 1VŽ — Laisvos valstybinės žemės (VŽ) teritorijos, kuriose nustatomos MD ar elektros tinklų apsaugos zonos, ribos ir eilės numeris
- Planu nustatomos MD ir naftotiekių (produktotiekių) apsaugos zonos (III skyrius, penktasis skirsnis) (kodas 107)*
- Esamos, bet planu tikslinamos MD ir naftotiekių (produktotiekių) apsaugos zonos (III skyrius, penktasis skirsnis) (kodas 107)*
- Esamos ir įregistruotos MD ir naftotiekių (produktotiekių) apsaugos zonos (III skyrius, penktasis skirsnis) (kodas 107)*
- Planu nustatomos elektros tinklų apsaugos zonos (III skyrius, ketvirtasis skirsnis) (kodas 106) (su MD susijusi infrastruktūra)**
- Planu nustatomos elektroninių ryšių tinklų apsaugos zonos (III skyrius, vienuoliktas skirsnis) (kodas 101) (su MD susijusi infrastruktūra)***

Pastabos:
* vadovaujantis LR specialiųjų žemės naudojimo sąlygų įstatymo 27 str. i) MD vamzdyao apsaugos zona - išilgai vamzdyno trasos esanti žemės juosta, kurios ribos yra po 25 metrus į abi puses nuo vamzdyno ašies, virš šios juostos esanti oro erdvė, po šia juosta esanti žemė bei vanduo virš šios juostos ir po ja, ii) kitų MD įrenginių ir statinių (stočių, uždarymo įtaisų, valymo ir diagnozavimo įtaisų paleidimo ir priėmimo kamerų, slėgio ribojimo mazgų) apsaugos zona - žemės juosta, kurios ribos yra 25 metrų atstumu aplink teritorijos, kurioje yra šie įrenginiai ar statiniai aptvėrimą, virš šios juostos esanti oro erdvė ir žemė po šia juosta;
** vadovaujantis LR specialiųjų žemės naudojimo sąlygų įstatymo 24 str. po 1 m į abi puses nuo žemos įtampos požeminių elektros linijų;
*** vadovaujantis LR specialiųjų žemės naudojimo sąlygų įstatymo 45 str. po 1 metrą į abi puses nuo šių laidinių linijų, vanduo virš jos ir žemė po šia juosta.

Paraiškos Nr.	Klaipėdos g. 15, Kretingalė Gražina g. 2a, Kaunas Tel. +370 37 400 400 Ateities pl. 61, 52137 Kaunų r. info@inzinerija.lt Mob.: +370 684 52241	INŽINERIJA LT Geodezija • Projektavimas			Rietavo savivaldybės teritorijoje esančių magistralinių dujotiekių ir susijusios infrastruktūros apsaugos zonų planas		
Sutarties Nr. 553093 (5)					Laida: 1		M 1:2000
Pareigos	Vardas Pavardė	Kvalifikacijos paž. Nr.	Parašas	Data	Lapų skaičius: 6	Lapo nr.: 2	A.V.
Direktorius	Voldemaras Čiunka	IGKV-748		2022-06-17			
Mat. asistentas	Justinas Pocius						

Rietavo savivaldybės teritorijoje esančių magistralinių dujotiekių ir susijusios infrastruktūros apsaugos zonų planas
M 1:2000

Lapo išdėstymo schema

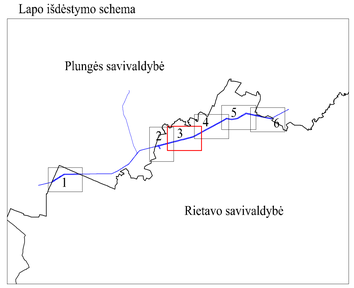

680700020080
440012507546
440009468408
440010676045
440010674961
680700020142
680700020147
680700020134
440053293300
440053293311
KMK
KMK
680700010154
680700010020
680700010019
680700010015
440016108833
440055689613
680700010001
680700010144
680700010092
680700010015
680700010019
440055689680
440006725457
680700010132
440026757771
440002347395
KAS
KMK
KMK
680700010057
680700010061
440010416132
680700010040
680700010124
680700010109
KMK
680700010111
680700010132
VŽ4
VŽ9
VŽ3
VŽ8
1000
1188400

Lietuvos Respublikos teritorijos M1:10000 skaitmeninis rastrinis ortofotografinis žemėlapis ORT10LT
Nacionalinė žemės tarnyba prie ŽŪM , 2018-2020
VĮ "Registrų centras" žemės sklypų ribos, 2021

Sutartiniai ženklai:

- KAS — Katodinės apsaugos stotis
- KMK — Kontrolės ir matavimo kolonėlė (toliau - KMK) ir jos apsaugos zona (1m atstumu nuo KMK centro)**
- KMK — Suprojektuota kontrolės ir matavimo kolonėlė (toliau - KMK) ir jos apsaugos zona (1m atstumu nuo KMK centro)**
- DSS — Dujų skirstymo stotis
- Savivaldybių ribos
- Magistralinis dujotiekis (toliau - MD)
- Prapūtimo vamzdis
- Teritorijos, kurioje yra MD įrenginių ir statinių (stočių, uždarymo įtaisų, valymo ir diagnozavimo įtaisų paleidimo ir priėmimo kamerų, Slėgio ribojimo mazgų), apt.ėrimas
- Žemos įtampos požeminės elektros linijos (su MD susijusi infrastruktūra)
- Įžeminimo juosta (su MD susijusi infrastruktūra)
- Ryšių tinklų linijos (su MD susijusi infrastruktūra)
- Žemės sklypų ribos

Žemės sklypų teritorijos, kuriems nustatomos arba tikslinamos MD, elektros ar ryšių apsaugos zonos, unikalus numeris, ribos, jų matavimo tipai:

- 0000-0000-0000 — Kadastriniai matavimai (Lietuvos koordinačių sistema (LKS-94))
- 0000-0000-0000 — Preliminarūs matavimai
- 1VŽ — Laisvos valstybinės žemės (VŽ) teritorijos, kuriose nustatomos MD ar elektros tinklų apsaugos zonos, ribos ir eilės numeris
- Planu nustatomos MD ir naftotiekių (produktotiekių) apsaugos zonos (III skyrius, penktasis skirsnis) (kodas 107)*
- Esamos, bet planu tikslinamos MD ir naftotiekių (produktotiekių) apsaugos zonos (III skyrius, penktasis skirsnis) (kodas 107)*
- Esamos ir įregistruotos MD ir naftotiekių (produktotiekių) apsaugos zonos (III skyrius, penktasis skirsnis) (kodas 107)*
- Planu nustatomos elektros tinklų apsaugos zonos (III skyrius, ketvirtasis skirsnis) (kodas 106) (su MD susijusi infrastruktūra)**
- Planu nustatomos elektroninių ryšių tinklų apsaugos zonos (III skyrius, vienuoliktas skirsnis) (kodas 101) (su MD susijusi infrastruktūra)***

Pastabos:
* vadovaujantis LR specialiųjų žemės naudojimo sąlygų įstatymo 27 str. 1) MD vamzdyno apsaugos zona - išilgai vamzdyno trasos esanti žemės juosta, kurios ribos yra po 25 metrus į abi puses nuo vamzdyno ašies, virš šios juostos esanti oro erdvė, po šia juosta esanti žemė bei vandens virš šios juostos ir po ja, ši kitų MD įrenginių ir statinių (stočių, uždarymo įtaisų, valymo ir diagnozavimo įtaisų paleidimo ir priėmimo kamerų, slėgio ribojimo mazgų) apsaugos zona – žemės juosta, kurios ribos yra 25 metrų atstumu aplink teritoriją, kurioje yra šie įrenginiai ar statiniai: apt.ėrimą, virš šios juostos esanti oro erdvė ir žemė po šia juosta;
** vadovaujantis LR specialiųjų žemės naudojimo sąlygų įstatymo 24 str. po 1 ir 4 dis puses nuo žemos įtampos požeminių elektros linijų;
*** vadovaujantis LR specialiųjų žemės naudojimo sąlygų įstatymo 45 str. po 1 metrą į abi puses nuo šių išdėstų linijų, vandens virš jos ir žemė po šia juosta.

Parašikos Nr.	Mindaugas V. Kontrimas, Algirdas A. Kuzma, Vytautas A. Kuzma, Agnė R. Kontrimienė, Marius Ž. Kontrimas	INŽINERIJA LT Geodezija • Projektavimas	Rietavo savivaldybės teritorijoje esančių magistralinių dujotiekių ir susijusios infrastruktūros apsaugos zonų planas	
	Sutarties Nr. 553093 (5)		Laidų: 1	M 1:2000

Pareigos	Vardas Pavardė	Kvalifikacijos pat. Nr.	Parašas	Data	Lapų skaičius: 6	Lapo nr.: 3	A.V.
Direktorius	Valdemaras Čiunka	1GKV-748		2022-06-17			
Mat. asistentas	Justinus Pocius						

Rietavo savivaldybės teritorijoje esančių magistralinių dujotiekių ir susijusios infrastruktūros apsaugos zonų planas
M 1:2000

Lapo išdėstymo schema

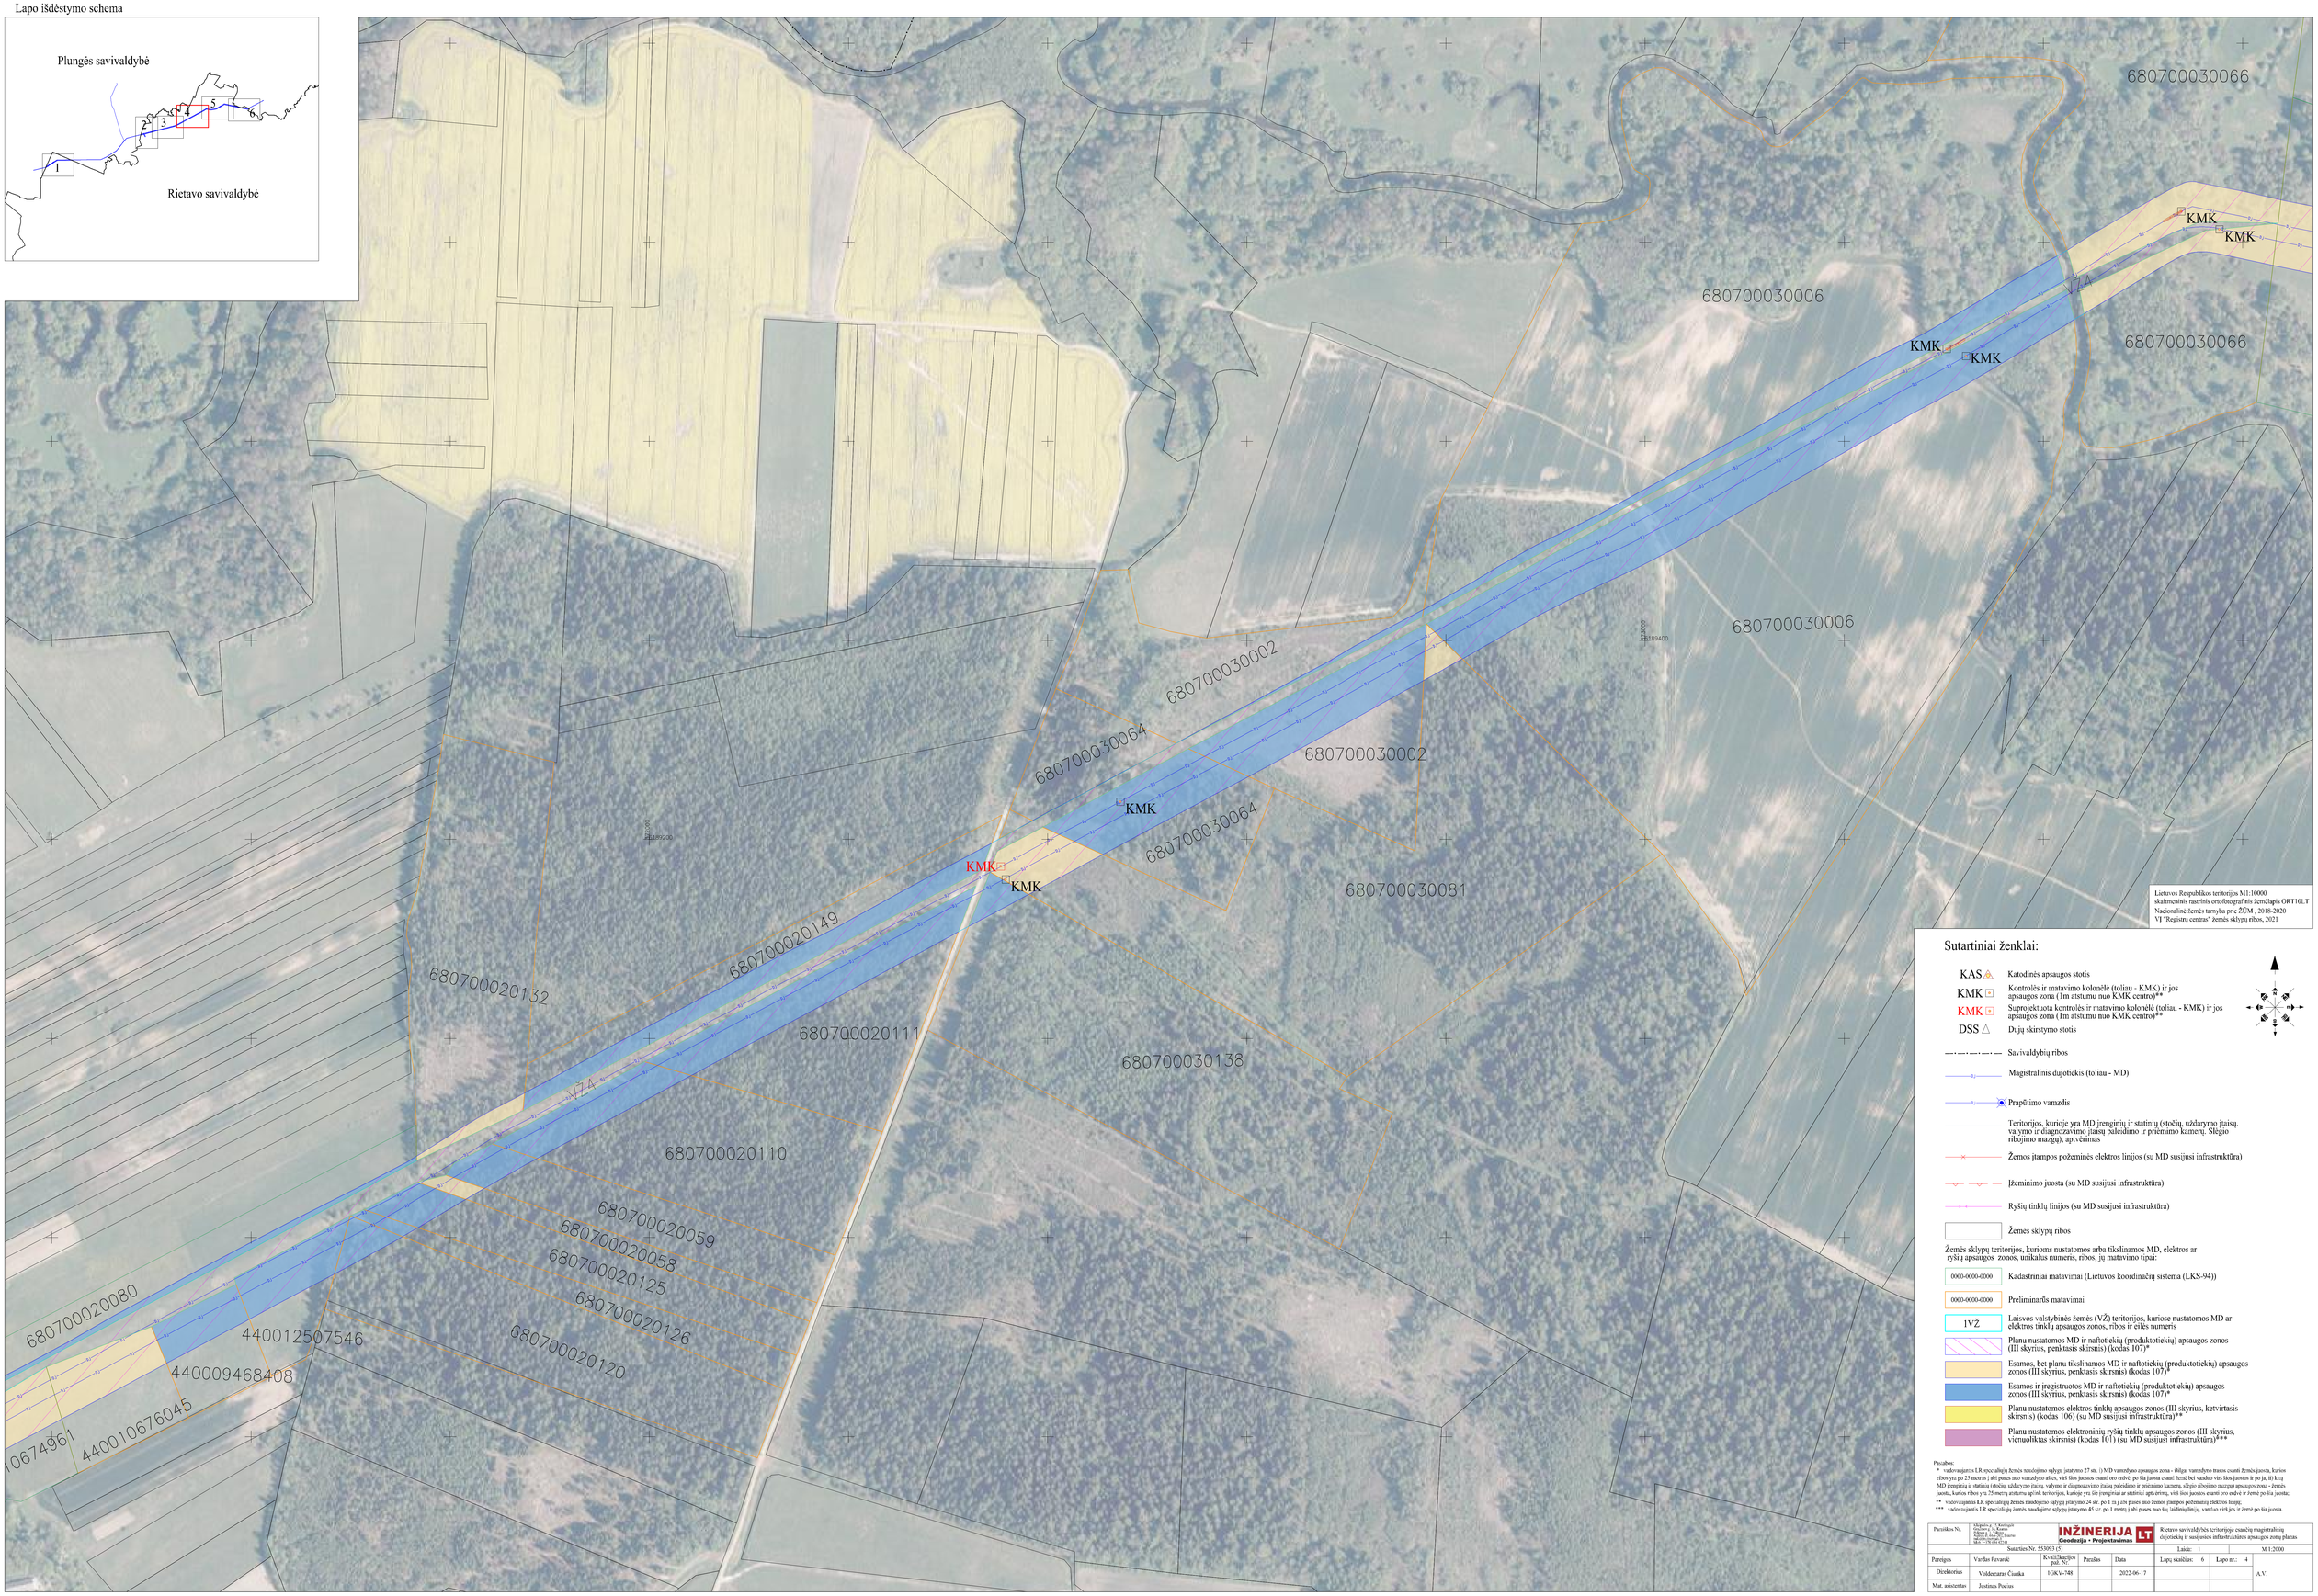

Lietuvos Respublikos teritorijos M1:10000
skaitmeninis rastrinis ortofotografinis žemėlapis ORT10LT
Nacionalinė žemės tarnyba prie ŽŪM , 2018-2020
VĮ "Registrų centras" žemės sklypų ribos, 2021

Sutartiniai ženklai:

- KAS — Katodinės apsaugos stotis
- KMK — Kontrolės ir matavimo kolonėlė (toliau - KMK) ir jos apsaugos zona (1m atstumu nuo KMK centro)**
- KMK — Suprojektuota kontrolės ir matavimo kolonėlė (toliau - KMK) ir jos apsaugos zona (1m atstumu nuo KMK centro)**
- DSS — Dujų skirstymo stotis
- Savivaldybių ribos
- Magistralinis dujotiekis (toliau - MD)
- Prapūtimo vamzdis
- Teritorijos, kurioje yra MD įrenginių ir statinių (stočių, užtdarymo įtaisų, valymo ir diagnozavimo įtaisų paleidimo ir priėmimo kamerų, Slėgio ribojimo mazgų), aptvėrimas
- Žemos įtampos požeminės elektros linijos (su MD susijusi infrastruktūra)
- Įžeminimo juosta (su MD susijusi infrastruktūra)
- Ryšių tinklų linijos (su MD susijusi infrastruktūra)
- Žemės sklypų ribos

Žemės sklypų teritorijos, kuriuoms nustatomos arba tikslinamos MD, elektros ar ryšių apsaugos zonos, unikalus numeris, ribos, jų matavimo tipai:

- 0000-0000-0000 — Kadastriniai matavimai (Lietuvos koordinačių sistema (LKS-94))
- 0000-0000-0000 — Preliminarūs matavimai
- IVŽ — Laisvos valstybinės žemės (VŽ) teritorijos, kuriose nustatomos MD ar elektros tinklų apsaugos zonos, ribos ir eilės numeris
- Planų nustatomos MD ir naftotiekių (produktotiekių) apsaugos zonos (III skyrius, penktasis skirsnis) (kodas 107)*
- Esamos, bet planų tikslinamos MD ir naftotiekių (produktotiekių) apsaugos zonos (III skyrius, penktasis skirsnis) (kodas 107)*
- Esamos ir įregistruotos MD ir naftotiekių (produktotiekių) apsaugos zonos (III skyrius, penktasis skirsnis) (kodas 107)*
- Planų nustatomos elektros tinklų apsaugos zonos (III skyrius, ketvirtasis skirsnis) (kodas 106) (su MD susijusi infrastruktūra)**
- Planų nustatomos elektroninių ryšių tinklų apsaugos zonos (III skyrius, vienuoliktas skirsnis) (kodas 101) (su MD susijusi infrastruktūra)***

Pastabos:
* vadovaujantis LR specialiųjų žemės naudojimo sąlygų įstatymo 27 str. (1) MD vamzdyno apsaugos zona - išilgai vamzdyno trasos esanti žemės juosta, kurios ribos yra po 25 metrus į abi puses nuo vamzdyno ašies, virš šios juostos esanti oro erdvė, po šia juosta esanti žemė bei viadukto virš šios juostos ir po ja, ši kitų MD įrenginių ir statinių (stočių, užtdarymo įtaisų, valymo ir diagnozavimo įtaisų paleidimo ir priėmimo kamerų, slėgio ribojimo mazgų) apsaugos zona - žemės juosta, kurios ribos yra 25 metrų atstumu aplink teritorijos, kurioje yra šie įrenginiai ar statiniai aptvėrimą, virš šios juostos esanti oro erdvė ir žemė po šia juosta;
** vadovaujantis LR specialiųjų žemės naudojimo sąlygų įstatymo 24 str. po 1 ir 4 dalį juos nuo žemos įtampos požeminių elektros linijų;
*** vadovaujantis LR specialiųjų žemės naudojimo sąlygų įstatymo 45 str. po 1 metrį į abi puses nuo šių laidinių linijų, vandao virš jos ir žemė po šia juosta.

Parašikos Nr.	Matininkų ir Kartografų rūmų narė A. Kuzmė, Vilnius g. 2, 78200 Rietavas, tel. +370 448 70 [illegible], mob. +370 [illegible]	INŽINERIJA LT Geodezija ▪ Projektavimas	Rietavo savivaldybės teritorijoje esančių magistralinių dujotiekių ir susijusios infrastruktūros apsaugos zonų planas	
	Sutarties Nr. 553093 (5)		Laida: 1	M 1:2000

Parengė	Vardas Pavardė	Kvalifikacijos paž. Nr.	Parašas	Data	Lapų skaičius: 6	Lapo nr.: 4	A.V.
Direktorius	Volderaras Čiuška	1GKV-748		2022-06-17			
Mat. asistentas	Justinus Pocius						

Rietavo savivaldybės teritorijoje esančių magistralinių dujotiekių ir susijusios infrastruktūros apsaugos zonų planas
M 1:2000

Lapo išdėstymo schema

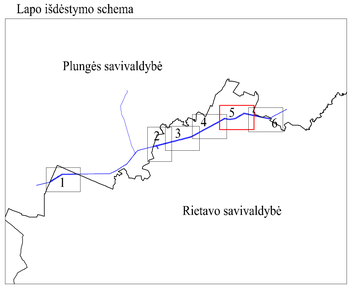

680700030066
440008123546
680700030074
440042280424
680700030080
440040112970
440028108862
440045400828
680700030074
680700030066
440050338075
440026972090
680700030055
680700030051
VŽ6
VŽ5
VŽ4
KMK
440047164020

Lietuvos Respublikos teritorijos M1:10000 skaitmeninis rastrinis ortofotografinis žemėlapis ORT10LT
Nacionalinė žemės tarnyba prie ŽŪM , 2018-2020
VĮ "Registrų centras" žemės sklypų ribos, 2021

Sutartiniai ženklai:

- KAS – Katodinės apsaugos stotis
- KMK – Kontrolės ir matavimo kolonėlė (toliau - KMK) ir jos apsaugos zona (1m atstumu nuo KMK centro)**
- KMK – Suprojektuota kontrolės ir matavimo kolonėlė (toliau - KMK) ir jos apsaugos zona (1m atstumu nuo KMK centro)**
- DSS – Dujų skirstymo stotis
- Savivaldybių ribos
- Magistralinis dujotiekis (toliau - MD)
- Prapūtimo vamzdis
- Teritorijos, kuriuje yra MD įrenginių ir statinių (stočių, uždarymo įtaisų, valymo ir diagnozavimo įtaisų paleidimo ir priėmimo kamerų, Slėgio ribojimo mazgų), aptvėrimas
- Žemos įtampos požeminės elektros linijos (su MD susijusi infrastruktūra)
- Įžeminimo juosta (su MD susijusi infrastruktūra)
- Ryšių tinklų linijos (su MD susijusi infrastruktūra)
- Žemės sklypų ribos

Žemės sklypų teritorijos, kuriuoms nustatomos arba tikslinamos MD, elektros ar ryšių apsaugos zonos, unikalus numeris, ribos, jų matavimo tipai:

- 0000-0000-0000 – Kadastriniai matavimai (Lietuvos koordinačių sistema (LKS-94))
- 0000-0000-0000 – Preliminarūs matavimai
- 1VŽ – Laisvos valstybinės žemės (VŽ) teritorijos, kuriose nustatomos MD ar elektros tinklų apsaugos zonos, ribos ir eilės numeris
- Planu nustatomos MD ir naftotiekių (produktotiekių) apsaugos zonos (III skyrius, penktasis skirsnis) (kodas 107)*
- Esamos, bet planu tikslinamos MD ir naftotiekių (produktotiekių) apsaugos zonos (III skyrius, penktasis skirsnis) (kodas 107)*
- Esamos ir įregistruotos MD ir naftotiekių (produktotiekių) apsaugos zonos (III skyrius, penktasis skirsnis) (kodas 107)*
- Planu nustatomos elektros tinklų apsaugos zonos (III skyrius, ketvirtasis skirsnis) (kodas 106) (su MD susijusi infrastruktūra)**
- Planu nustatomos elektroninių ryšių tinklų apsaugos zonos (III skyrius, vienuoliktas skirsnis) (kodas 101) (su MD susijusi infrastruktūra)***

Pastabos:
* vadovaujantis LR specialiųjų žemės naudojimo sąlygų įstatymo 27 str. 1) MD vamzdyno apsaugos zona - tiklgi vamzdyno trasos esanti žemės juosta, kurios ribos yra po 25 metrus į abi pusės nuo vamzdyno ašies. virš šios juostos esanti oro erdvė, po šia juosta esanti žemė bei vanduo virš šios juostos ir po ja, iš kitų MD įrenginių ir statinių (stočių, uždarymo įtaisų, valymo ir diagnozavimo įtaisų paleidimo ir priėmimo kamerų, slėgio ribojimo mazgų) apsaugos zona - žemės juosta, kurios ribos yra 25 metrų atstumu aplink šiuos objektus, kuriuje yra (ar įrengiamas ar atliekami) aptvėrimą, virš šios juostos esanti oro erdvė ir žemė po šia juosta;
** vadovaujantis LR specialiųjų žemės naudojimo sąlygų įstatymo 24 str. po 1 m į abi puses nuo žemos įtampos požeminės elektros linijų;
*** vadovaujantis LR specialiųjų žemės naudojimo sąlygų įstatymo 45 str. po 1 metrį į abi puses nuo šių ląidinių linijų, vanduo virš jos ir žemė po šia juosta.

Paraškos Nr.	Užsakovas: UAB "Amber Grid", A. Kučinsko g. 10, Vilnius Rangovas: UAB "INŽINERIJA LT", Kalvarijų g. 135, LT-08221 Vilnius Tel.: +370 698 45244	INŽINERIJA LT Geodezija • Projektavimas	Rietavo savivaldybės teritorijoje esančių magistralinių dujotiekių ir susijusios infrastruktūros apsaugos zonų planas		
	Sutarties Nr. 553093 (5)		Laida: 1		M 1:2000

Pareigos	Vardas Pavardė	Kvalifikacijos paž. Nr.	Parašas	Data	Lapų skaičius: 6	Lapo nr.: 5	
Direktorius	Valdemaras Čiunka	10KV-748		2022-06-17			A.V.
Mat. asistentas	Justinas Pocius						

Rietavo savivaldybės teritorijoje esančių magistralinių dujotiekių ir susijusios infrastruktūros apsaugos zonų planas
M 1:2000

Lapo išdėstymo schema

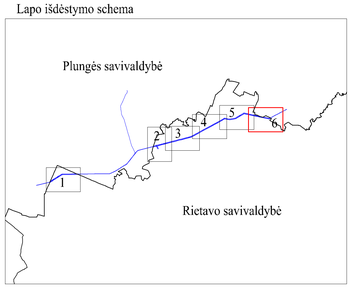

Plungės savivaldybė

Rietavo savivaldybė

680700030080

440047164020

KMK

KMK

440028108862

440014552257

440026237103

440026237136

V77

KMK

KMK

680700040133

680700040134

680700040024

440026237169

Lietuvos Respublikos teritorijos M1:10000 skaitmeninis rastrinis ortofotografinis žemėlapis ORT10LT
Nacionalinė žemės tarnyba prie ŽŪM , 2018-2020
VĮ "Registrų centras" žemės sklypų ribos, 2021

Sutartiniai ženklai:

KAS — Katodinės apsaugos stotis

KMK — Kontrolės ir matavimo kolonėlė (toliau - KMK) ir jos apsaugos zona (1m atstumu nuo KMK centro)**

KMK — Suprojektuota kontrolės ir matavimo kolonėlė (toliau - KMK) ir jos apsaugos zona (1m atstumu nuo KMK centro)**

DSS — Dujų skirstymo stotis

Savivaldybių ribos

Magistralinis dujotiekis (toliau - MD)

Praplėtimo vamzdis

Teritorijos, kuriuose yra MD įrenginių ir statinių (stočių, uždarymo įtaisų, valymo ir diagnozavimo įtaisų paleidimo ir priėmimo kamerų, Slėgio ribojimo mazgų), aptvėrimas

Žemos įtampos požeminės elektros linijos (su MD susijusi infrastruktūra)

Įžeminimo juosta (su MD susijusi infrastruktūra)

Ryšių tinklų linijos (su MD susijusi infrastruktūra)

Žemės sklypų ribos

Žemės sklypų teritorijos, kuriomis nustatomos arba tikslinamos MD, elektros ar ryšių apsaugos zonos, unikalus numeris, ribos, jų matavimo tipai:

0000-0000-0000 — Kadastriniai matavimai (Lietuvos koordinačių sistema (LKS-94))

0000-0000-0000 — Preliminarūs matavimai

IVŽ — Laisvos valstybinės žemės (VŽ) teritorijos, kuriose nustatomos MD ar elektros tinklų apsaugos zonos, ribos ir eilės numeris

Planu nustatomos MD ir naftotiekių (produktotiekių) apsaugos zonos (III skyrius, penktasis skirsnis) (kodas 107)*

Esamos, bet planu tikslinamos MD ir naftotiekių (produktotiekių) apsaugos zonos (III skyrius, penktasis skirsnis) (kodas 107)*

Esamos ir įregistruotos MD ir naftotiekių (produktotiekių) apsaugos zonos (III skyrius, penktasis skirsnis) (kodas 107)*

Planu nustatomos elektros tinklų apsaugos zonos (III skyrius, ketvirtasis skirsnis) (kodas 106) (su MD susijusi infrastruktūra)**

Planu nustatomos elektroninių ryšių tinklų apsaugos zonos (III skyrius, vienuoliktas skirsnis) (kodas 101) (su MD susijusi infrastruktūra)***

Pastabos:

* vadovaujantis LR specialiųjų žemės naudojimo sąlygų įstatymo 27 str. 1 d. MD vamzdyno apsaugos zona - išilgai vamzdyno trasos einanti žemės juosta. Kurios ribos yra po 25 metrus į abi pusės nuo vamzdyno ašies, virš šios juostos einant oro erdvė, po šia juosta einant žemė bei vandens vėrį šios juostos ir jo pa, ki kių MD įrenginių ir statinių (stočių, uždarymo įtaisų, valymo ir diagnozavimo įtaisų paleidimo ir priėmimo kamerų, slėgio ribojimo mazgų) apsaugos zona - žemės juosta, kurios ribos yra 25 metrų atstumu apčiuk tyrinėjus, kairėje ir dešinėje pusėse nuo išorinių apvadavimo vėrių šios juostos einant oro erdvė ir žemė po šia juosta;

** vadovaujantis LR specialiųjų žemės naudojimo sąlygų įstatymo 24 str. po 1 ir 2 d. yra pusės nuo žemos įtampos požeminės elektros linijų;

*** vadovaujantis LR specialiųjų žemės naudojimo sąlygų įstatymo 45 str. po 1 metrį į abi pusės nuo šių šalinimų linijų, vandas virš jos ir žemė po šia juosta.

Parašikos Nr.	Užsakovas: UAB "Amber Grid", Laisvės g. 10, Kaunas Rengėjas: UAB "INŽINERIJA LT", Geodezijos ir projektavimo skyrius Adresas: A. Juozapavičiaus g. 13, LT-09311 Vilnius, Lietuva	INŽINERIJA LT Geodezija • Projektavimas			Rietavo savivaldybės teritorijoje esančių magistralinių dujotiekių ir susijusios infrastruktūros apsaugos zonų planas		
	Sutarties Nr. 553093 (5)				Laida: 1		M 1:2000
Parengė	Vardas Pavardė	Kvalifikacijos pat. Nr.	Parašas	Data	Lapų skaičius: 6	Lapo nr.: 6	
Direktorius	Valdemaras Čiuška	10KV-748		2022-06-17			A.V.
Mat. asistentas	Justinas Pocius						