


MAGISTRALINIŲ DUJOTIEKIŲ IR UŽDARYMO ĮTAISŲ BEI KITOS SUSIJUSIOS INFRASTRUKTŪROS, TERITORIJOJE PRIE TAIKOS G., PAJIEŠMENIŲ K., PASVALIO R. SAV., INŽINERINĖS INFRASTRUKTŪROS VYSTYMO SPECIALUSIS PLANAS

PAPILDOMI IR NAUJAI NUSTATOMI APRIBOJIMAI	Zemės sklype kadastrinis Nr. 6748/0006/0096	Zemės sklype kadastrinis Nr. 6748/0006/0102	Zemės sklype kadastrinis Nr. 6748/0006/0078	Zemės sklype kadastrinis Nr. 6748/0006/0101
Specialiuoju planu nustatomos teritorijos, kurioje taikoma specialioji žemės naudojimo sąlyga - magistralinių dujotiekių ir naftotiekių (produktotiekių) apsaugos zona - papildomas plotas, ha	0,0112	0,0032	-	-
Nustatomos planuojamų ryšių tinklų teritorijos, kurioje taikoma specialioji žemės naudojimo sąlyga - viešųjų ryšių tinklų elektroninių ryšių infrastruktūros apsaugos zonos - plotas, ha	0,0010	-	0,0004	0,0016
Nustatomos planuojamų ryšių tinklų teritorijos, kurioje taikoma specialioji žemės naudojimo sąlyga - viešųjų ryšių tinklų elektroninių ryšių infrastruktūros apsaugos zonos - papildomas plotas, ha	-	0,0235	-	-
Nustatomos planuojamų elektros tinklų teritorijos, kurioje taikoma specialioji žemės naudojimo sąlyga - elektros tinklų apsaugos zonos - papildomas plotas, ha	0,0009	0,0079	-	-

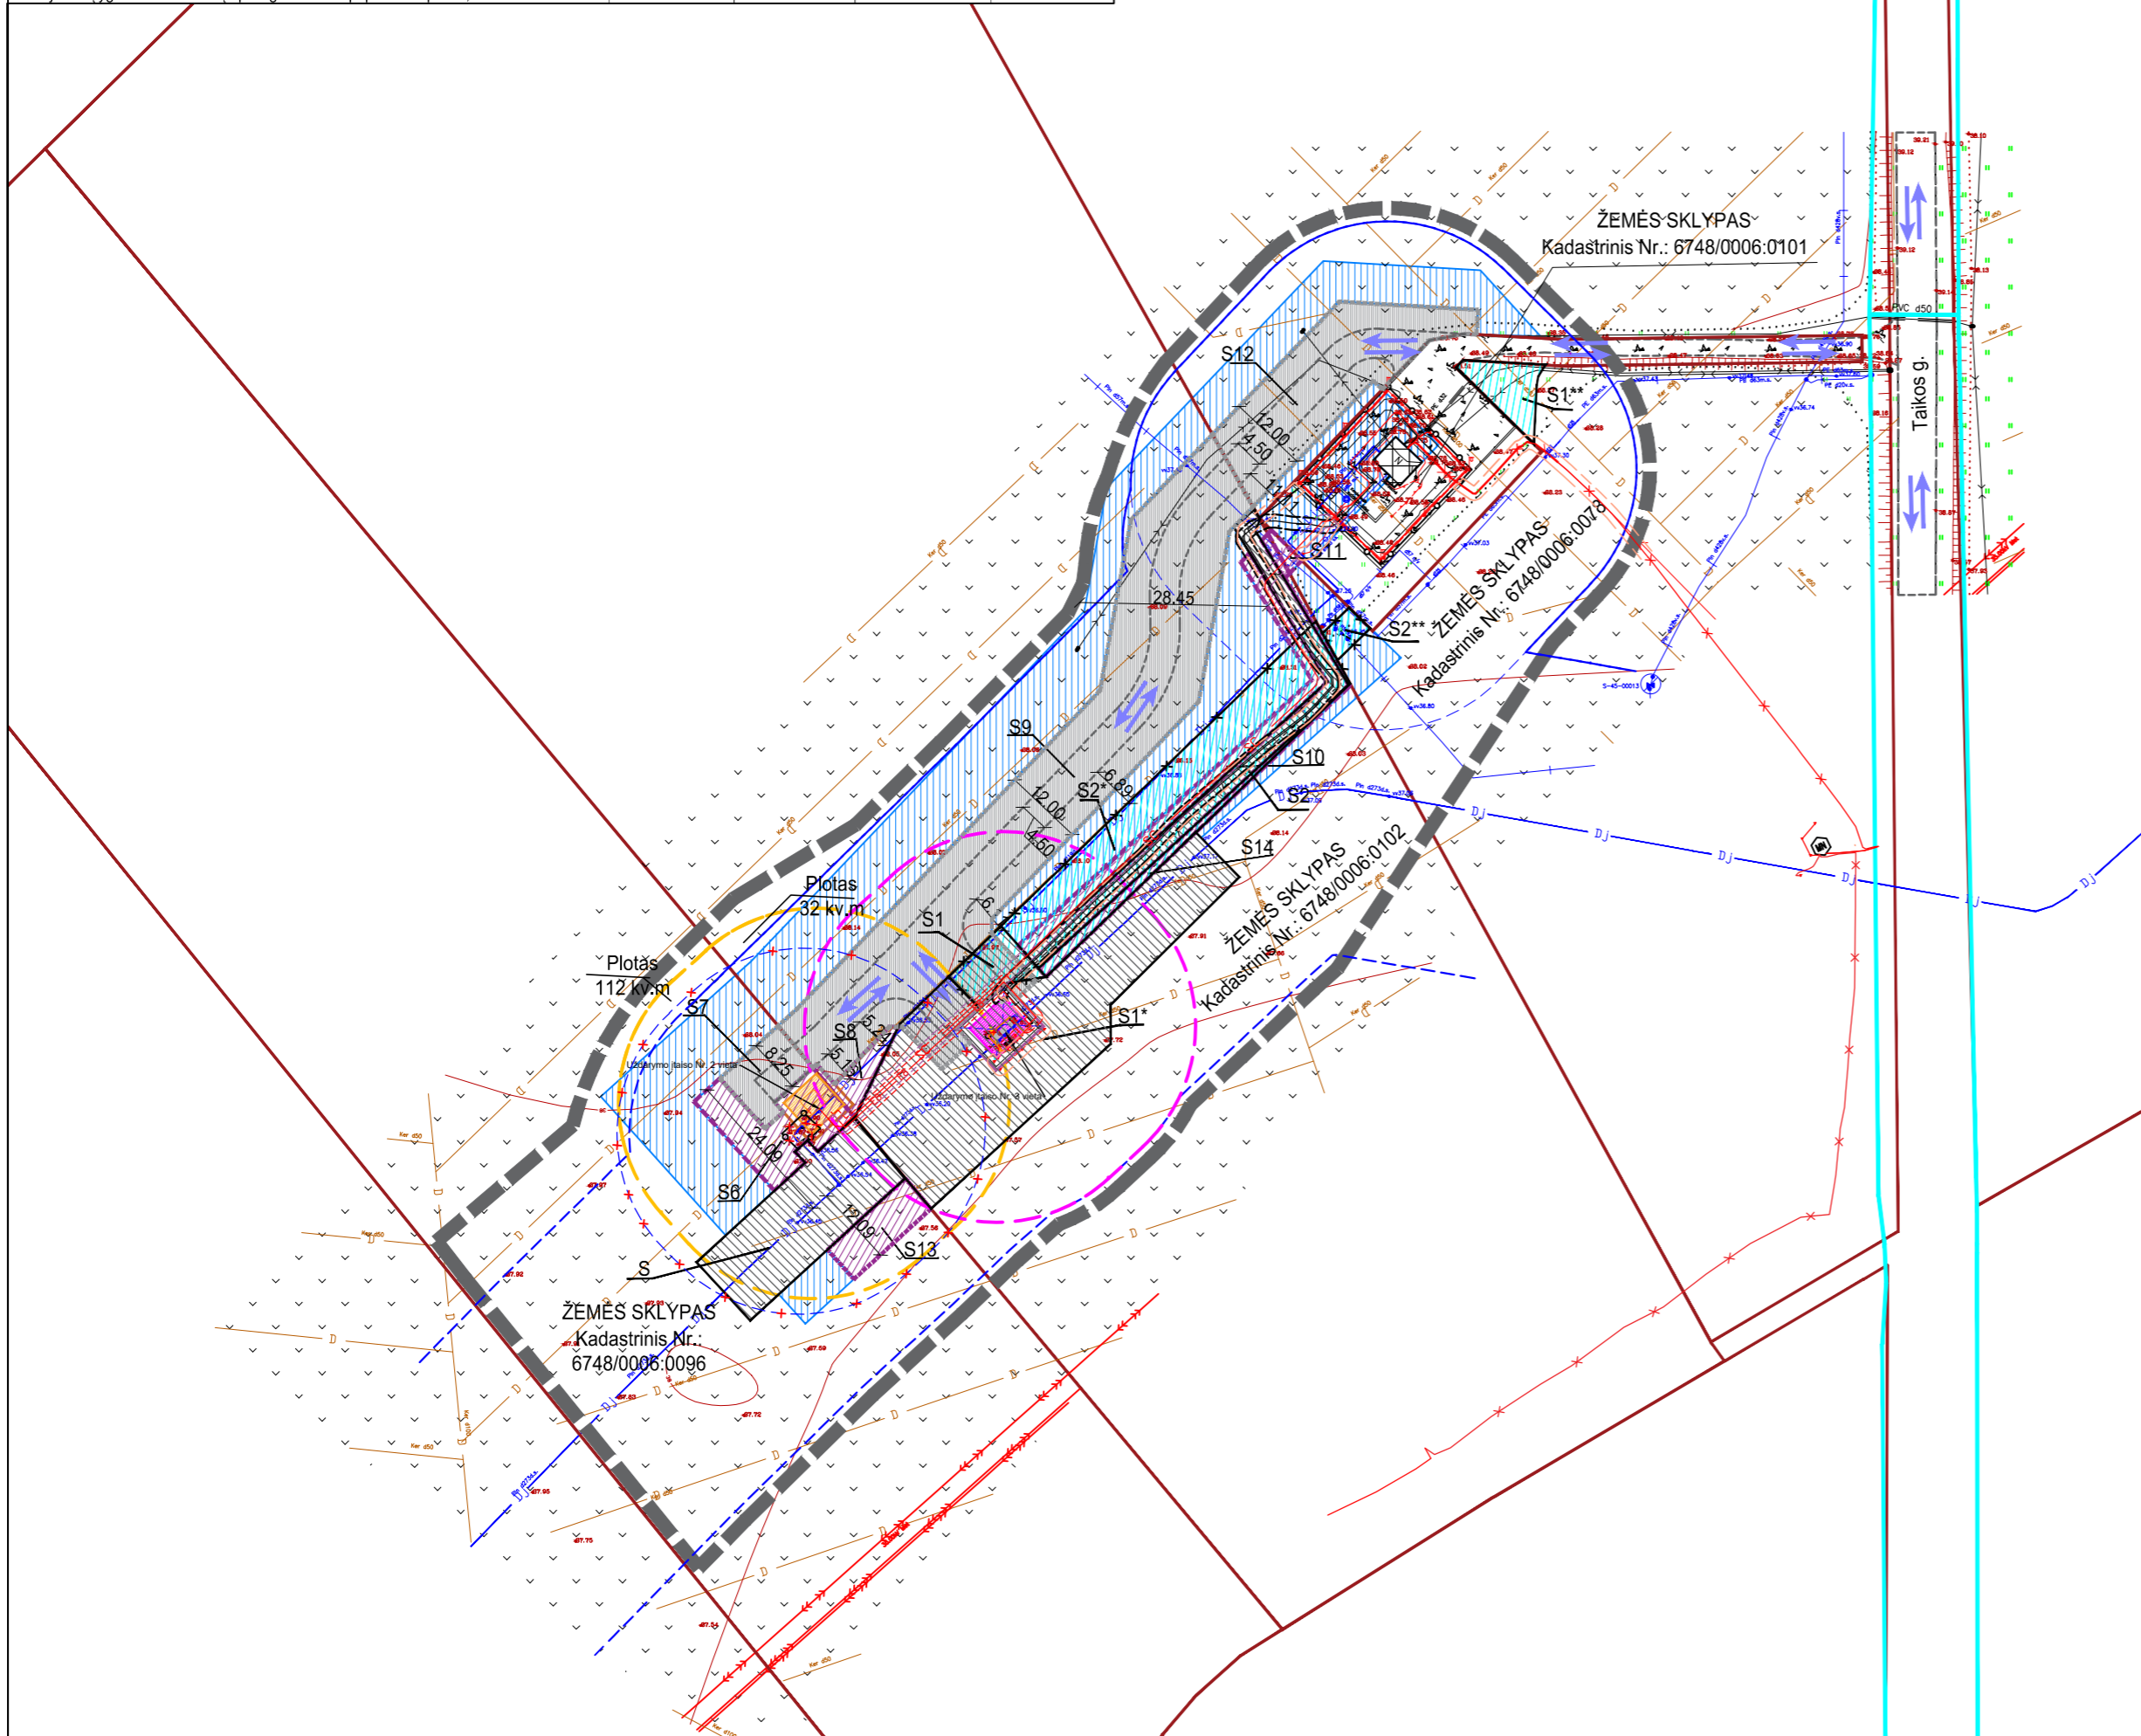

SUTARTINIAI ŽYMĖJIMAI	
	PLANUOJAMOS TERITORIJOS RIBA - SPECIALIOJO PLANO GALIOJIMO RIBA
	NEKILNOJAMOJO TURTO REGISTRE ĮREGISTRUOTŲ SKLYPŲ RIBOS
	REGISTRUOJAMOS GATVĖS INŽINERINIO STATINIO RIBA
	ESAMŲ MAGISTRALINIŲ DUJOTIEKIŲ APSAUGOS ZONOS (PO 25 M ABI PUSĖS NUO VAMZDYNO AŠIES) RIBA
	ESAMŲ MAGISTRALINIŲ DUJOTIEKIŲ APSAUGOS ZONOS (25 M ATSTUMU APLINK TERITORIJOS, KURIOJE YRA ESAMA DUJŲ SKIRSTYMO STOTIS, APTVĖRIMA) RIBA
	AB Amber Grid ESAMŲ ELEKTROS TINKLŲ APSAUGOS ZONOS RIBA
	AB Amber Grid ESAMŲ VIEŠŲJŲ RYŠIŲ TINKLŲ ELEKTRONINIŲ RYŠIŲ INFRASTRUKTŪROS APSAUGOS ZONOS RIBA
	SUPLANUOTOS MAGISTRALINIŲ DUJOTIEKIŲ APSAUGOS ZONOS (25 M ATSTUMU APLINK SUPLANUOTĄ TERITORIJĄ, KURIOJE NUMATOMI KITI MAGISTRALINIŲ DUJOTIEKIŲ ĮRENGINIAI IR STATINIAI, APTVĖRIMA) RIBA
	NUSTATOMOS PLANUOJAMŲ MAGISTRALINIŲ DUJOTIEKIŲ APSAUGOS ZONOS (25 M ATSTUMU APLINK PLANUOJAMOS TERITORIJOS, KURIOJE NUMATOMI KITI MAGISTRALINIŲ DUJOTIEKIŲ ĮRENGINIAI IR STATINIAI, APTVĖRIMA) RIBA
	NAIKINAMOS MAGISTRALINIŲ DUJOTIEKIŲ APSAUGOS ZONOS (25 M ATSTUMU APLINK TERITORIJOS, KURIOJE YRA ESAMA DUJŲ SKIRSTYMO STOTIS, APTVĖRIMA) RIBA
	NUSTATOMOS PLANUOJAMŲ VIEŠŲJŲ RYŠIŲ TINKLŲ ELEKTRONINIŲ RYŠIŲ INFRASTRUKTŪROS APSAUGOS ZONOS RIBA
	NUSTATOMOS PLANUOJAMŲ ELEKTROS TINKLŲ APSAUGOS ZONOS RIBA
	ESAMAS MAGISTRALINIS DUJOTIEKIS
	PLANUOJAMOS RYŠIŲ TINKLŲ LAIDINĖS LINIJOS
	SUPLANUOTOS (ĮRENGTOS) RYŠIŲ TINKLŲ LAIDINĖS LINIJOS*
	PLANUOJAMA ELEKTROS ĮŽEMINIMO JUOSTA
	PLANUOJAMOS PRIVAŽIAVIMO KELIO RIBOS
	ESAMI STATINIAI
	ESAMŲ SERVIDUTŲ ZONA - SERVIDUTAS - TEISĖ TIESTI, APTARNAUTI, NAUDOTI POŽEMINES, ANTŽEMINES KOMUNIKACIJAS
	ESAMŲ SERVIDUTŲ ZONA - KELIO SERVIDUTAS - TEISĖ VAŽIUOTI TRANSPORTO PRIEMONĖMIS
	PLANUOJAMŲ SERVIDUTŲ - TEISĖS TIESTI KELIĄ, JĮ APTARNAUTI, JUO NAUDOTIS IR VAŽIUOTI TRANSPORTO PRIEMONĖMIS, ZONA
	PLANUOJAMŲ SERVIDUTŲ - TEISĖS TIESTI, APTARNAUTI, NAUDOTI POŽEMINES, ANTŽEMINES KOMUNIKACIJAS, ZONA
	NAIKINAMŲ SERVIDUTŲ ZONA
	SUPLANUOTA UŽDARYMO ĮTAISŲ AIKŠTELĖ*
	SUPLANUOTAS UŽDARYMO ĮTAISŲ AIKŠTELĖS APTVĖRIMAS*
	SUPLANUOTOSN UŽDARYMO ĮTAISŲ AIKŠTELĖS TERITORIJA SU DANGA*
	PLANUOJAMA UŽDARYMO ĮTAISŲ AIKŠTELĖ
	PLANUOJAMAS UŽDARYMO ĮTAISŲ AIKŠTELĖS APTVĖRIMAS
	PLANUOJAMOS UŽDARYMO ĮTAISŲ AIKŠTELĖS TERITORIJA SU DANGA
	TERITORIJOS, KURIOJE YRA KITŲ MAGISTRALINIŲ DUJOTIEKIŲ ĮRENGINIŲ IR STATINIŲ, APTVĖRIMAS
	NAIKINAMOS UŽDARYMO ĮTAISŲ AIKŠTELĖS SU APTVĖRIMU
	PLANUOJAMA LAIKINA MAGISTRALINIO DUJOTIEKIO STATYBOS DARBŲ ZONA
	EISMO KRYPTYS

* Suplanuota uždarymo įtaisų aikštelė pagal Magistralinio dujotiekio atšakoje į Pajiešmenių DSS, įrengiant kontrolinio įtaiso paleidimo kamerą Tetirvinių k., Vaškų sen. Pasvalio r. sav. pakeičiant čiaupų mazgą Nr. 3 Pajiešmenių k. Krinčino sen. Pasvalio r. sav. rekonstravimo projektą.

PASTABOS

- SPECIALIOJO PLANAVIMO TIKSLAI:**
 - PARENGTI SPECIALIOJO PLANO SPRENDINIUS MAGISTRALINIO DUJOTIEKIO (TOLIAU - MD) UŽDARYMO ĮTAISO PAKEITIMO IR PRIJUNGIMO PRIE NUOTOLINIO VALDYMO SCADA PROJEKTO ĮGYVENDINIMUI (UŽDARYMO ĮTAISĄ IŠKELIANT Į NAUJĄ VIETĄ)
 - NUSTATYTI TERITORIJAS (ŽEMĖS JUOSTAS AR PLOTUS), REIKALINGUS ESAMŲ MD REKONSTRAVIMO DARBAMS (ĮSKAITANT REZERVOJAMAS TERITORIJAS UŽDARYMO ĮTAISŲ AIKŠTELEI, REIKALINGŲ INŽINERINIŲ TINKLŲ PRIJUNGIMUI, PRIVAŽIAVIMO KELIUI PRIE REKONSTRUOTO UŽDARYMO ĮTAISO) ATLIKTI, SAŲYGOJANT RACIONALŲ ŽEMĖS NAUDOJIMĄ OBJEKTO REKONSTRAVIMO IR/AR EKSPLOATACIJOS METU.
 - NUMATYTI (PAKEISTI (NAUJAS IR (ARBA) PAPILDOMAS IR (ARBA) PANAIKINTI)) SPECIALIĄSIAIS ŽEMĖS NAUDOJIMO SĄLYGAS, SUPROJEKTUOTI IR NUSTATYTI REIKALINGUS SERVIDUTUS (INŽINERINIAMS TINKLAMS, PRIVAŽIAVIMO KELIUI PRIE REKONSTRUOTO UŽDARYMO ĮTAISO), TERITORIJOS NAUDOJIMO, TVARKYMO, APSAUGOS IR VEIKLOS PLĖTJIMO TOJE TERITORIJOJE SĄLYGAS IR KITUS REIKALAVIMUS.
- OBJEKTŲ APSAUGOS ZONOSE TAIKOMI APRIBOJIMAI VADOVAUJANTIS LIETUVOS RESPUBLIKOS SPECIALIŲJŲ ŽEMĖS NAUDOJIMO SĄLYGŲ ĮSTATYMO NUOSTATOMIS
- SPECIALIOJU PLANU FORMUOJAMAS TOKIOS APIMTIES, DYDŽIO IR PLOTO SERVIDUTAS, KURIS UŽTIKINTŲ VIEŠPATAUJANČIO DAIKTO TINKAMĄ STATYBĄ, NAUDOJIMĄ IR EKSPLOATACIJĄ IR TUO PAČIU BŪTŲ KUO MAŽIAU RIBOJAMOS TARNAUJANČIO ŽEMĖS SKLYPO SAVININKO TESES NAUDOTIS ŽEMĖS SKLYPU;
- ŽEMĖS SKLYPUOSE ĮREGISTRUOTI SERVIDUTAI NR. S2* IR S2** SIŪLOMI NAIKINTI;
- PLANUOJAMA LAIKINA MAGISTRALINIO DUJOTIEKIO STATYBOS DARBŲ ZONA, REIKALINGA MD REKONSTRAVIMO METU, SUDARO 0,2995 HA.

SERVIDUTAI			
Žemės sklypo kadastrinis Nr.	Pagrindinė žemės naudojimo paskirtis	Esami, NTR registruoti servitutai, ha	Planuojami nauji servitutai, ha
6748/0006/0096	žemės ūkio	S - Servitutas – teisė tiesti, aptarnauti, naudoti požemines, antžemines komunikacijas (tarnaujantis) plotas 0,0391 ha	S3 - kodas 222 Servitutas – teisė tiesti, aptarnauti, naudoti požemines, antžemines komunikacijas (tarnaujantis daiktas) plotas 0,0194 ha S4 - kodas 92 - Kiti servitutai (tarnaujantis daiktas): teisė tiesti kelį, jį aptarnauti, juo naudotis ir važiuoti transporto priemonėmis (tarnaujantis daiktas) plotas 0,0104 ha S5 - kodas 222 Servitutas – teisė tiesti, aptarnauti, naudoti požemines, antžemines komunikacijas (tarnaujantis daiktas) plotas 0,0095 ha
6748/0006/0102	žemės ūkio	S1* - Servitutas – teisė tiesti, aptarnauti, naudoti požemines, antžemines komunikacijas (tarnaujantis) plotas 0,1059 ha S1, S2 - Servitutas – teisė tiesti, aptarnauti, naudoti požemines, antžemines komunikacijas (tarnaujantis) plotas 0,0315 ha S2* - Keli servitutas – teisė važiuoti transporto priemonėmis (tarnaujantis) plotas 0,0754 ha	S6 - kodas 222 Servitutas – teisė tiesti, aptarnauti, naudoti požemines, antžemines komunikacijas (tarnaujantis daiktas) plotas 0,0050 ha S7 - kodas 222 Servitutas – teisė tiesti, aptarnauti, naudoti požemines, antžemines komunikacijas (tarnaujantis daiktas) plotas 0,0155 ha S8 - kodas 222 Servitutas – teisė tiesti, aptarnauti, naudoti požemines, antžemines komunikacijas (tarnaujantis daiktas) plotas 0,0071 ha S9 - kodas 92 - Kiti servitutai (tarnaujantis daiktas): teisė tiesti kelį, jį aptarnauti, juo naudotis ir važiuoti transporto priemonėmis (tarnaujantis daiktas) plotas 0,1620 ha
6748/0006/0078	žemės ūkio	S1** - Keli servitutas – teisė važiuoti transporto priemonėmis (tarnaujantis) plotas 0,0082 ha S2** - Keli servitutas – teisė važiuoti transporto priemonėmis (tarnaujantis) plotas 0,0028 ha	S10 - kodas 222 Servitutas – teisė tiesti, aptarnauti, naudoti požemines, antžemines komunikacijas (tarnaujantis daiktas) plotas 0,0011 ha S11 - kodas 92 - Kiti servitutai (tarnaujantis daiktas): teisė tiesti kelį, jį aptarnauti, juo naudotis ir važiuoti transporto priemonėmis (tarnaujantis daiktas) plotas 0,0467 ha

Servitutas Nr. S NTR įregistruotas pagal 2019-07-09 Servituto sutartį Nr. 3067

Servitutai Nr. S1* ir S2* NTR įregistruoti pagal 2019-07-09 Servituto sutartį Nr. 3064

Servitutai Nr. S1 ir S2 NTR įregistruoti pagal 2019-12-10 Susitarimą pakeisti sutartį Nr. 5076

Servitutai Nr. S1** ir S2** NTR įregistruoti pagal 2019-10-01 Servituto sutartį Nr. DM-3492.

GEOMETRA				MAGISTRALINIŲ DUJOTIEKIŲ IR UŽDARYMO ĮTAISŲ BEI KITOS SUSIJUSIOS INFRASTRUKTŪROS, TERITORIJOJE PRIE TAIKOS G., PAJIEŠMENIŲ K., PASVALIO R. SAV., INŽINERINĖS INFRASTRUKTŪROS VYSTYMO SPECIALUSIS PLANAS			
Taikos pr. 88A, LT-51163Kaunas. Tel. (37) 312-352 Fax. (37) 311-733				Brėžinys:		Laida	
Atestato Nr.	Pareigos	V. Pavardė	Parašas	SPRENDINIŲ BRĖŽINYS M 1:1000		0	
A 1758	P.V.	A. NOSENKO					
Etapas				Žymuo:		Lapas	Lapų
SP				Planavimo iniciatorius AB "Amber Grid"		2021-GKTP0119-SP-01	1 / 1