
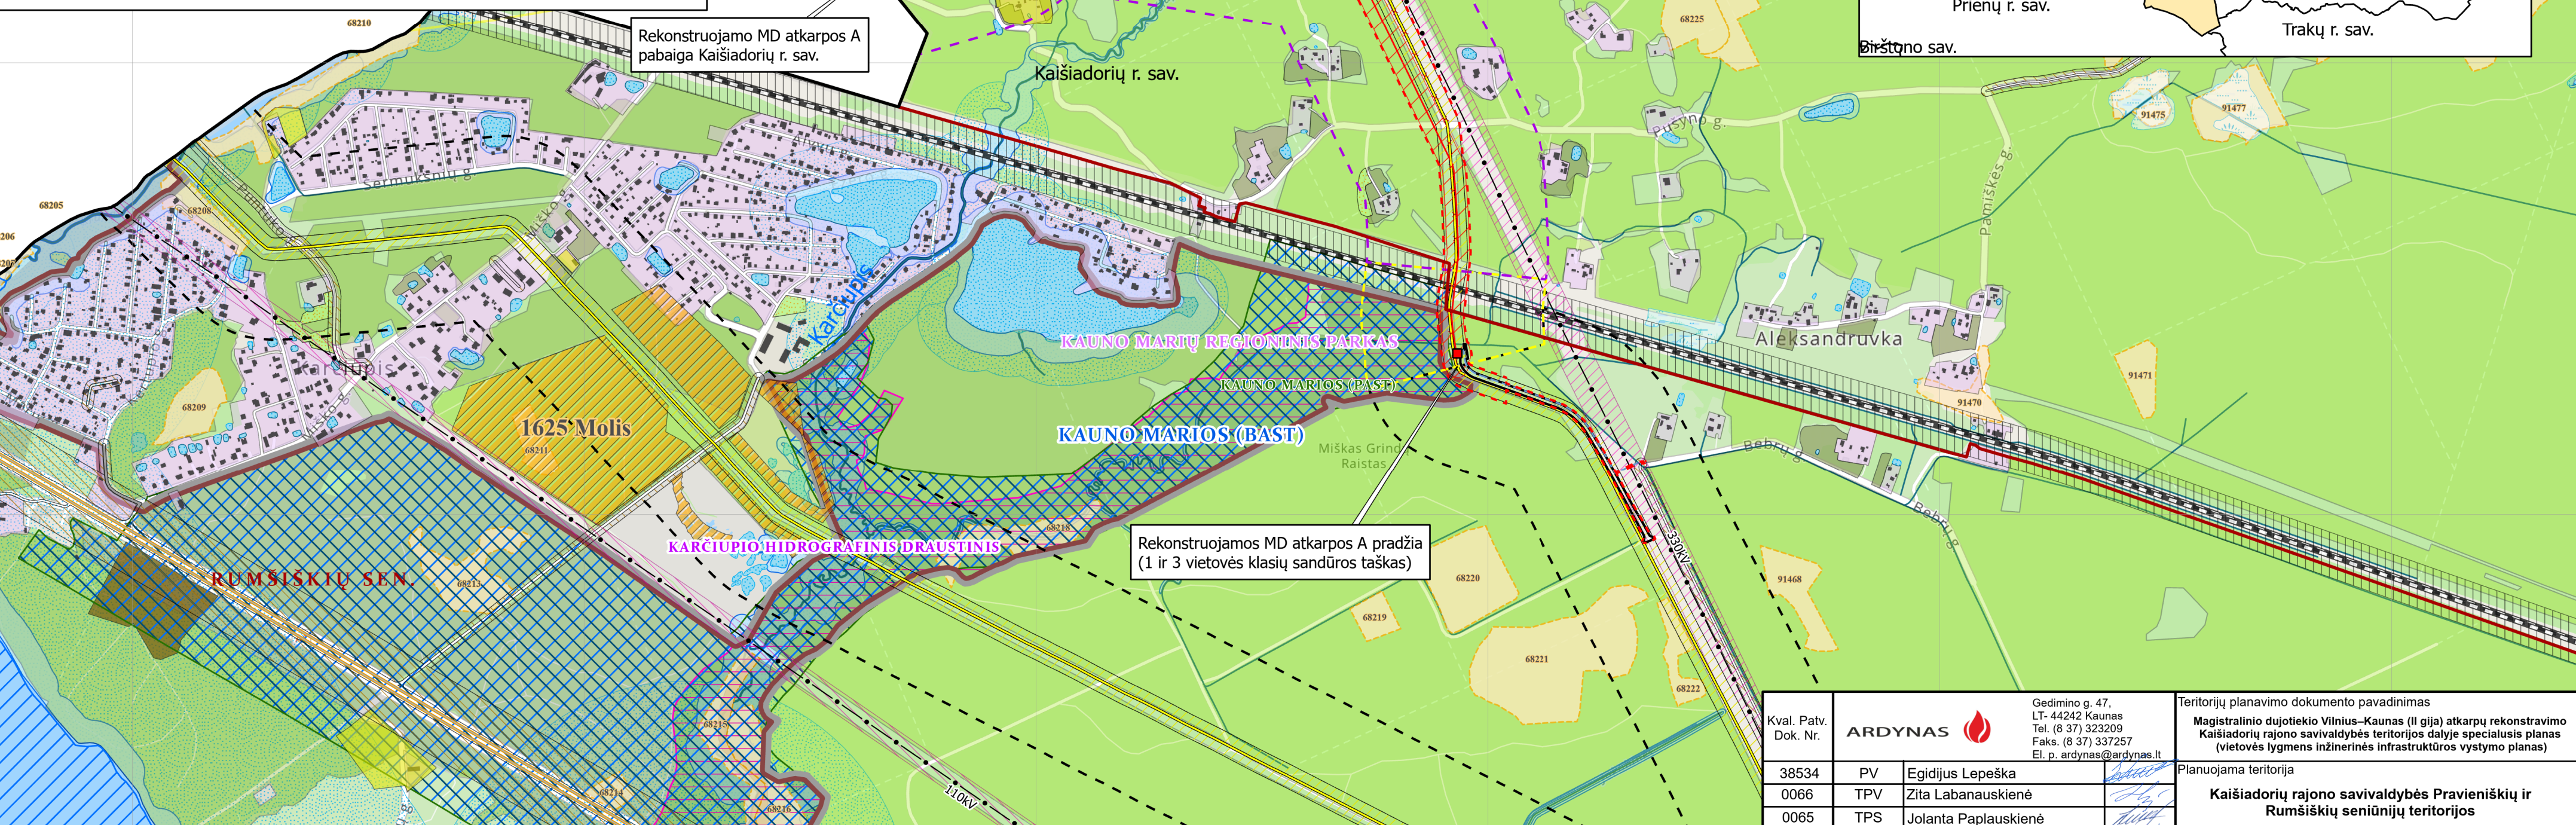


Magistralinio dujotiekio Vilnius–Kaunas (II gija) atkarpų rekonstravimo Kaišiadorių rajono savivaldybės teritorijos dalyje specialusis planas

- ### SUTARTINIAI ŽYMĖJIMAI
- Administracinės ribos**
- Savivaldybių ribos
 - Seniūnijų ribos
- Planuojami magistralinio dujotiekio objektai**
- Specialiojo plano galiojimo riba
 - Demontuojamas esamas magistralinis dujotiekis (MD)
 - Planuojamo magistralinio dujotiekio ir jo įrenginių apsaugos zona
 - Planuojamas elektros kabelis su apsaugos zona
 - Planuojamas privažiavimo kelias
 - Planuojamų rekonstruojamo MD atkarpų vietos
 - Planuojamo magistralinio dujotiekio 3 vietovės klasės teritorijos riba
 - 3 vietovės klasės teritorijos dalis, kuriai taikomi 1 vietovės klasės reikalavimai
 - Esamo magistralinio dujotiekio 1 vietovės klasės teritorijos riba
 - Rekonstruojamos/įrengiamos čiaupų aikštelės
- Galiojantys teritorijų planavimo dokumentai**
- Teritorijų planavimo dokumentų/žemėtvarkos planavimo dokumentų riba
- Susiekimo ir inžinerinė infrastruktūra**
- Magistralinis dujotiekis (1 vietovės klasė)
 - Magistralinių dujotiekių ir jų įrenginių apsaugos zonos
 - Elektros perdavimo linijos
 - 110 kV elektros perdavimo linijų apsaugos zona
 - 330 kV elektros perdavimo linijų apsaugos zona
- Susiekimo ir inžinerinė infrastruktūra**
- Valstybinės reikšmės keliai
 - Vietinės reikšmės ir kiti keliai
 - Kelių apsaugos zonos
 - Geležinkeliai
 - Geležinkelių apsaugos zonos
 - Oro uostų ir aerodromų apsaugos zonos (A, B, C, D, E)
- Teritorijos**
- Dirbama žemė
 - Sodų teritorijos
 - Pelkės
 - Užstatytos teritorijos
- Miškai**
- Valstybinės reikšmės miškų riba
 - Miškų grupės**
 - IIA. Ekosistemų apsaugos miškai
 - IIB. Rekreaciniai miškai
 - III Apsauginiai miškai
 - IV Ūkiniai miškai
- Saugomos ir ekologiškai svarbios teritorijos**
- Valstybiniai parkai
 - NATURA 2000 teritorijos (PAST)
 - NATURA 2000 teritorijos (BAST)
 - Draustiniai
 - EB svarbios buveinės
 - Kertinės miško buveinės
- Paviršinio vandens telkiniai**
- Upės
 - Upės, grioviai
 - Paviršiniai vandens telkiniai
 - Pakraunčių apsaugos juostos
 - Vandens telkinių apsaugos zonos
- Kita**
- Naudingųjų iškasenų telkiniai
 - Esami pastatai

Koordinatų sistema: Lietuvos koordinatų sistema LKS-94
 Duomenų šaltiniai:
 Georeferencinio pagrindo kadastro erdviųjų duomenų rinkinys. © Lietuvos Respublikos Žemės ūkio ministerija, 2021 m.
 Lietuvos Respublikos teritorijos M 1:10 000 skaitmeninis rastinis ortofotografinis žemėlapis. © Nacionalinės žemės tarnyba prie Žemės ūkio ministerijos, 2019 m.
 Nekilnojamojo turto kadastras ir registras. © Valstybinė imamojo Registrų centras, 2021 m.
 Lietuvos Respublikos miškų valstybės kadastras. © Valstybinė miškų tarnyba, 2021 m.
 Valstybinė geografinė informacinė sistema (GEOUS). © Lietuvos geologijos tarnyba prie Aplinkos ministerijos, 2021 m.
 Kultūros vertybių registras. © Kultūros paveldo departamentas prie Kultūros ministerijos, 2021 m.

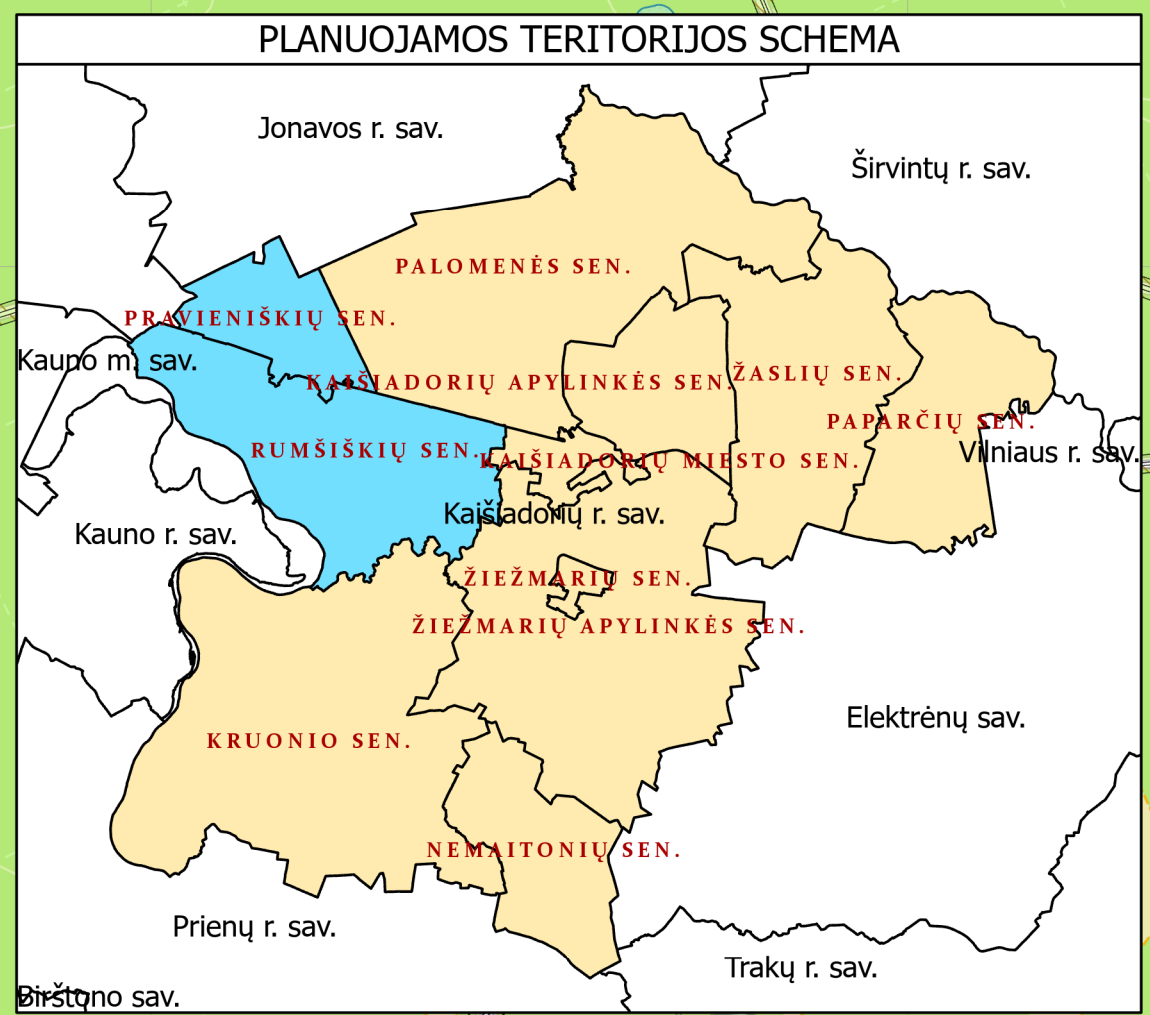

Pastabos:

- Magistralinio dujotiekio vamzdžio apsaugos zona nustatoma po 25 m į abi puses nuo vamzdžio ašies;
- Magistralinio dujotiekio įrenginių ir statinių apsaugos zona nustatoma 25 m atstumu aplink teritorijos, kurioje yra šie įrenginiai ar statiniai, aptvėrimą;
- Magistralinio dujotiekio vamzdžiams nustatomos magistralinių dujotiekių vietovės klasės teritorija – išilgai magistralinio dujotiekio vamzdžio trasos žemės juosta, kurios ribos yra po 200 m į abi puses nuo vamzdžio ašies ir 200 m atstumu nuo kraštinių jo taškų
- Magistralinio dujotiekio, jo įrenginių ir/ar susijusios infrastruktūros statybai bei aptarnavimui rezervuojamoje teritorijoje esančiuose valstybės žemės patikėtinių sklypuose, taip pat savivaldybių ir privačios žemės sklypuose administracinių aktų pagrindu bus nustatomi servitutai, suteikiantys teisę tiesi centralizuotus (bendro naudojimo) inžinerines infrastruktūros tinklus (požemines ir antžemines komunikacijas), jais naudotis ir juos aptarnauti;
- Nuostoliai, kuriuos patirs žemės savininkai ar naudotojai dėl servituto ir/ar specialiųjų žemės naudojimo sąlygų nustatymo, bus atlyginti Lietuvos Respublikos įstatymų numatyta tvarka. Nuostolius atlygins planavimo iniciatorius AB „Amber Grid“.

Kval. Patv. Dok. Nr.		ARDYNAS		Gedimino g. 47, LT-44242 Kaunas Tel. (8 37) 323209 Faks. (8 37) 337257 El. p. ardynas@ardynas.lt		Teritorijų planavimo dokumento pavadinimas Magistralinio dujotiekio Vilnius–Kaunas (II gija) atkarpų rekonstravimo Kaišiadorių rajono savivaldybės teritorijos dalyje specialusis planas (vietovės lygmenį inžinerinės infrastruktūros vystymo planas)	
38534	PV	Egidijus Lepėška				Planuojama teritorija	
0066	TPV	Žita Labanauskienė				Kaišiadorių rajono savivaldybės Pravieniškių ir Rumšiškių seniūnijų teritorijos	
0065	TPS	Jolanta Paplauskienė					
S-655-Pm	GIS spec.	Mindaugas Gudžiūnas				Dokumento pavadinimas	
27208	PDV	Mindaugas Patašius				Sprendinių konkretizavimas. Pagrindinis brėžinys M 1:10 000	
2R-FP-1051	Inž.	Kristina Vaitkevičė				Laida	
						0	
LT	Planavimo Organizatorius Kaišiadorių rajono savivaldybės administracija			Dokumento žymuo		Lapas	Lapų
				2021-08-I-SP-SK.B-01		1	1